


MIEJSOWY PLAN ZAGOSPODAROWANIA PRZESTRZENNEGO TERENU GMINY OLSZTYNEK W OBRĘBIE GEODEZYJNYM WITRAMOWO  
W MIEJSCOWOŚCI JADAMOWO  
SKALA 1 : 2000

0 10 20 30 40 50 60 70 80 90 100

ZAŁĄCZNIK NR ..... UCHWAŁY Nr..... RADY MIEJSKIEJ W OLSZTYNKU  
Z DNIA ....., OGŁOSZONEJ W DZIENNIKU URZĘDOWYM  
WOJEWÓDZTWA WARMIŃSKO-MAZURSKIEGO NR..... Z DNIA .....POZ....

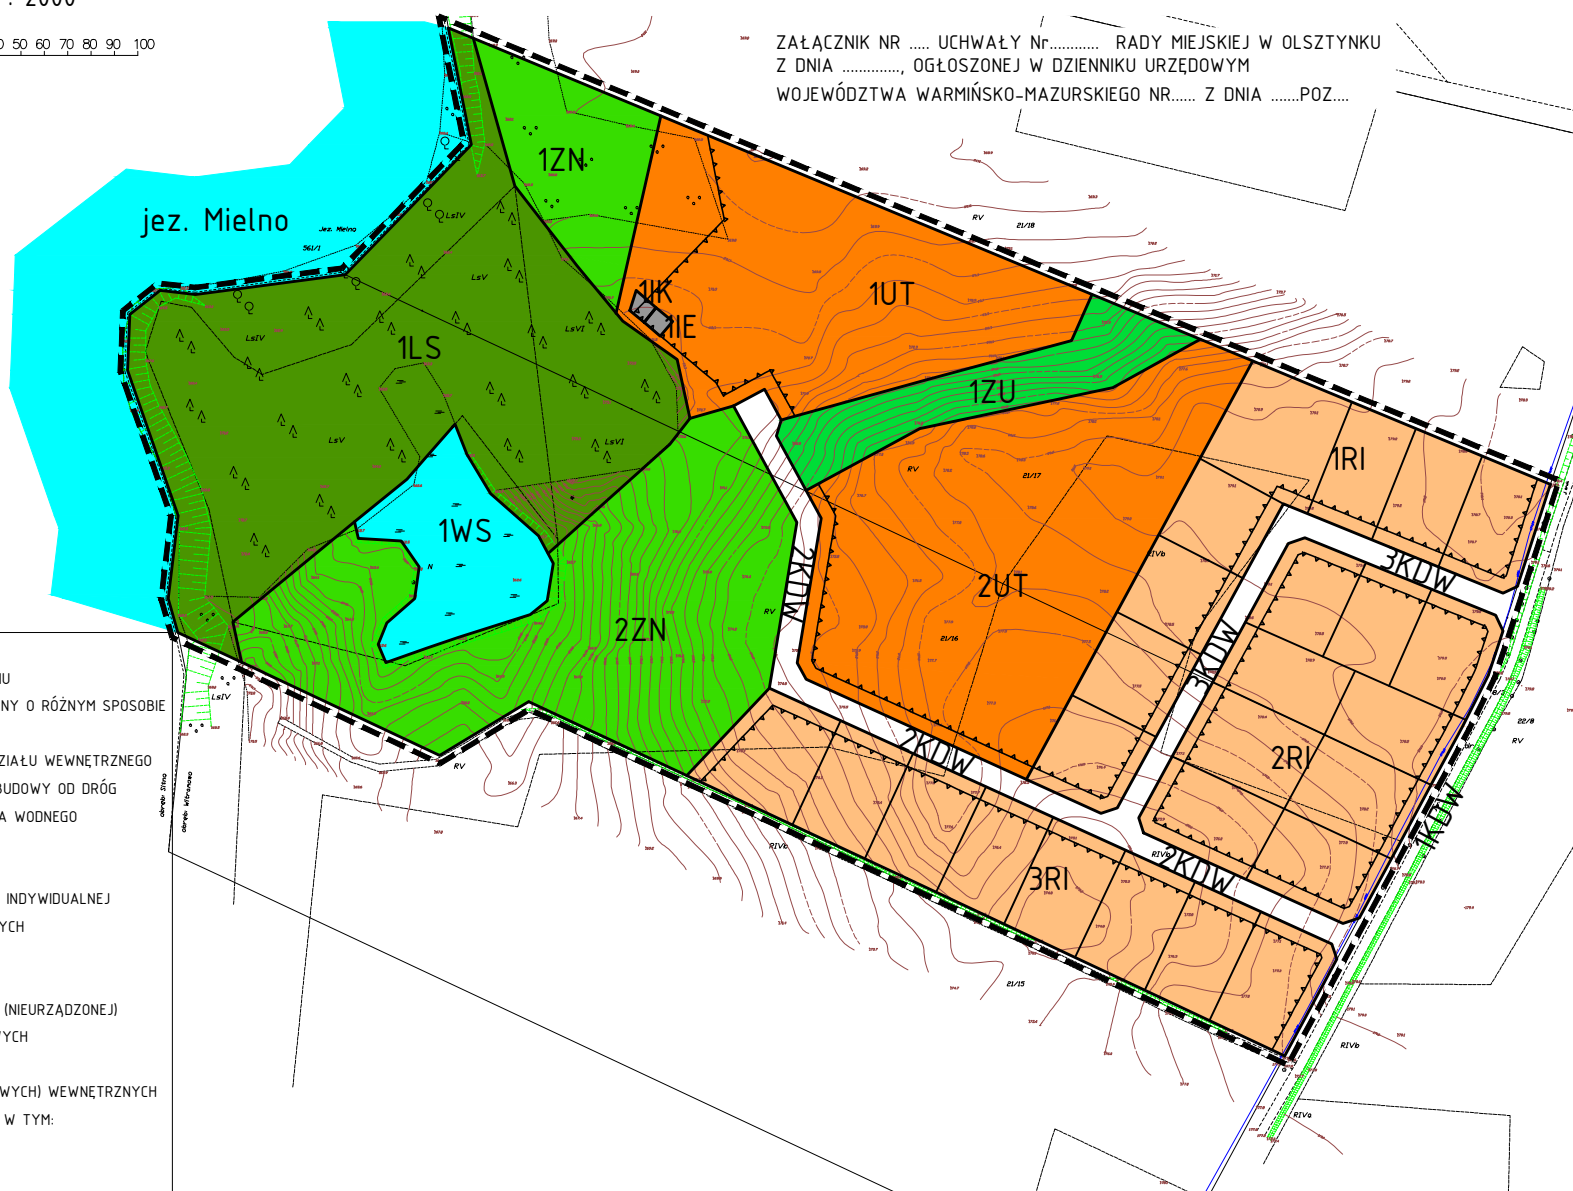

LEGENDA

- GRANICA OPRACOWANIA PLANU
- LINIE ROZGRANICZAJĄCE TERENY O RÓŻNYM SPOSOBIE UŻYTKOWANIA
- ORIENTACYJNE GRANICE PODZIAŁU WEWNĘTRZNEGO
- NIEPRZEKACZALNE LINIE ZABUDOWY OD DRÓG I BRZEGU JEZIORA I ZBIORNIKA WODNEGO

OZNACZENIA TERENÓW

- RI TEREN ZABUDOWY REKREACJI INDYWIDUALNEJ
- UT TERENY USŁUG TURYSTYCZNYCH
- LS TERENY LASÓW
- ZU TERENY ZIELENI URZĄDZONEJ
- ZN TERENY ZIELENI NATURALNEJ (NIEURZĄDZONEJ)
- WS TERENY WÓD POWIERZCHNIOWYCH

TERENY KOMUNIKACJI, W TYM:

- KDW TERENY DRÓG (ULIC DOJAZDOWYCH) WEWNĘTRZNYCH

TERENY INFRASTRUKTURY TECHNICZNEJ, W TYM:

- IE ENERGETYKA.
- IK KANALIZACJA