SWADERKI, GMINA OLSZTYNEK

MIEJSCOWY PLAN ZAGOSPODAROWANIA PRZESTRZENNEGO DLA TERENU POŁOŻONEGO W OBRĘBIE GEODEZYJNYM SWADERKI, GM. OLSZTYNEK
OBSZAR B

Skala 1:1000

ZAŁĄCZNIK NR 2
DO UCHWAŁY NR XIII-135/2012
RADY MIEJSKIEJ W OLSZTYNKU
Z DNIA 1 MARCA 2012

0 10 50 m

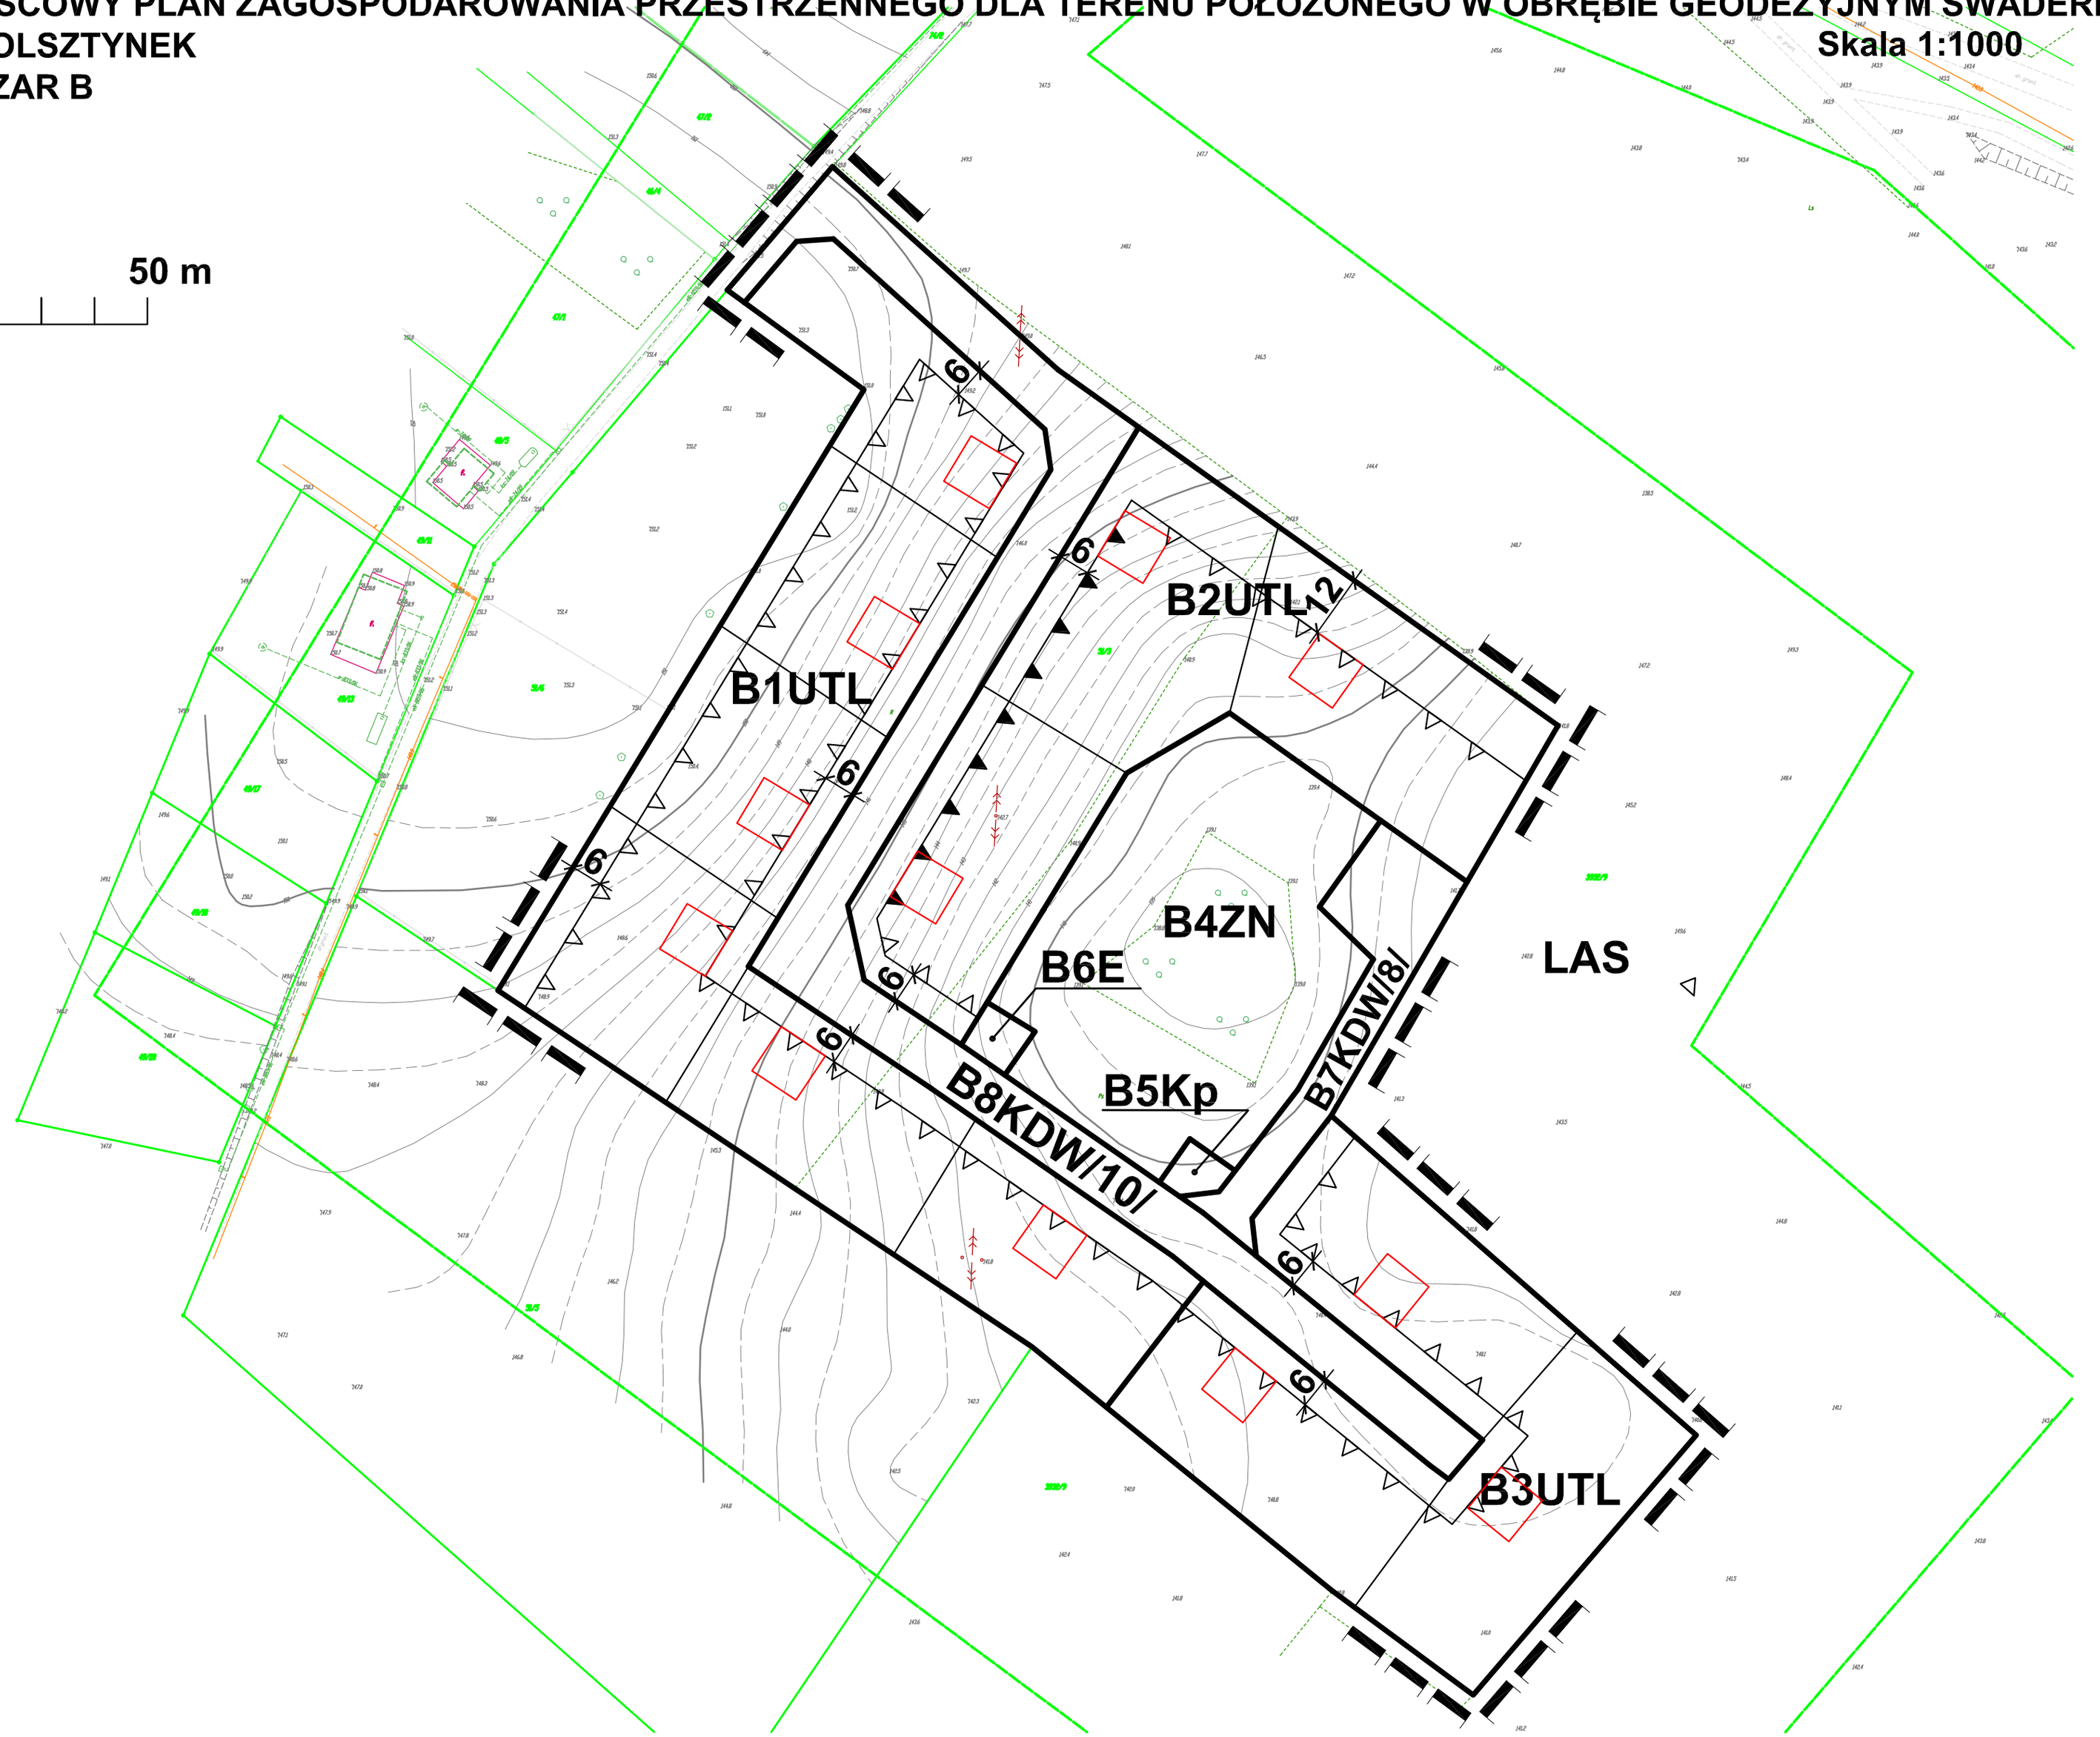

OZNACZENIA

- GRANICE TERENU OBJĘTEGO PLANEM
- LINIE ROZGRANICZAJĄCE TERENY O RÓŻNYM PRZEZNACZENIU LUB RÓŻNYCH ZASADACH ZAGOSPODAROWANIA
- LINIE PODZIAŁU WEWNĘTRZNEGO POSTULOWANE
- LINIE ZABUDOWY OBOWIĄZUJĄCE
- LINIE ZABUDOWY NIEPRZEKRACZALNE
- UTL — TEREN ZABUDOWY REKREACJI INDYWIDUALNEJ
- ZN — TEREN ZIELENI NATURALNEJ
- E — TEREN TRAFOSTACJI
- Kp — TEREN PRZEPOMPOWNI ŚCIEKÓW
- KDW/10/ — TERENY DRÓG W LINIACH ROZGRANICZAJĄCYCH (numer terenu, symbol, klasa drogi, szerokość w liniach rozgraniczających)
- KDW — TEREN DROGI WEWNĘTRZNEJ
- PRZYKŁADOWE USYTUOWANIE BUDYNKÓW

SPORZĄDZIŁ/ OPRACOWAŁ	BURMISTRZ OLSZTYNKA
SPRAWDZIŁ/ SPRZECZYTAŁ	PUA Pracownia Urbanistyczno-Architektoniczna 10-457 Olsztyn, ul. Wyszyńskiego 7 pok. 35
NAZWA OPRACOWANIA	MIEJSCOWY PLAN ZAGOSPODAROWANIA PRZESTRZENNEGO DLA TERENU POŁOŻONEGO W OBRĘBIE GEODEZYJNYM SWADERKI, GM. OLSZTYNEK — SKALA 1:2000; DATA 10.2010
PROJEKTANCI	mgr inż. arch. Jarosław Lewicki – Członek POIiU nr G-1350002 mgr inż. arch. Krystyna Czyżyk-Lewicka mgr inż. Jacek Rosłek – Członek POIiU nr G-2752010 mgr inż. Joanna Mrozikiewicz mgr inż. Wojciech Zalewski

Wykonano przy użyciu programu AutoCad LT 2007, nr serii 341-0905281